


LEGENDA	
1	FINLAY 390 3-DECK RINSER
2	FINLAY 150E HYDRASANDER
3	FINLAY 532 STOCKPILER 15 m
4	Spojovací dopravník 4 m
5	VODNÍ ČERPADLO
6	Sběrná jímka s kalovým čerpadlem
7	FINLAY SM 45 SILTMASTER
8	Flotační jednotka

Průtok vody v systému je 4.160 litrů/min tj. 250 cbm/hod.

Celkový objem jímky by mněl pokrýt spotřebu na cca 3 hodiny tj. 3 x 250 = 750 cbm

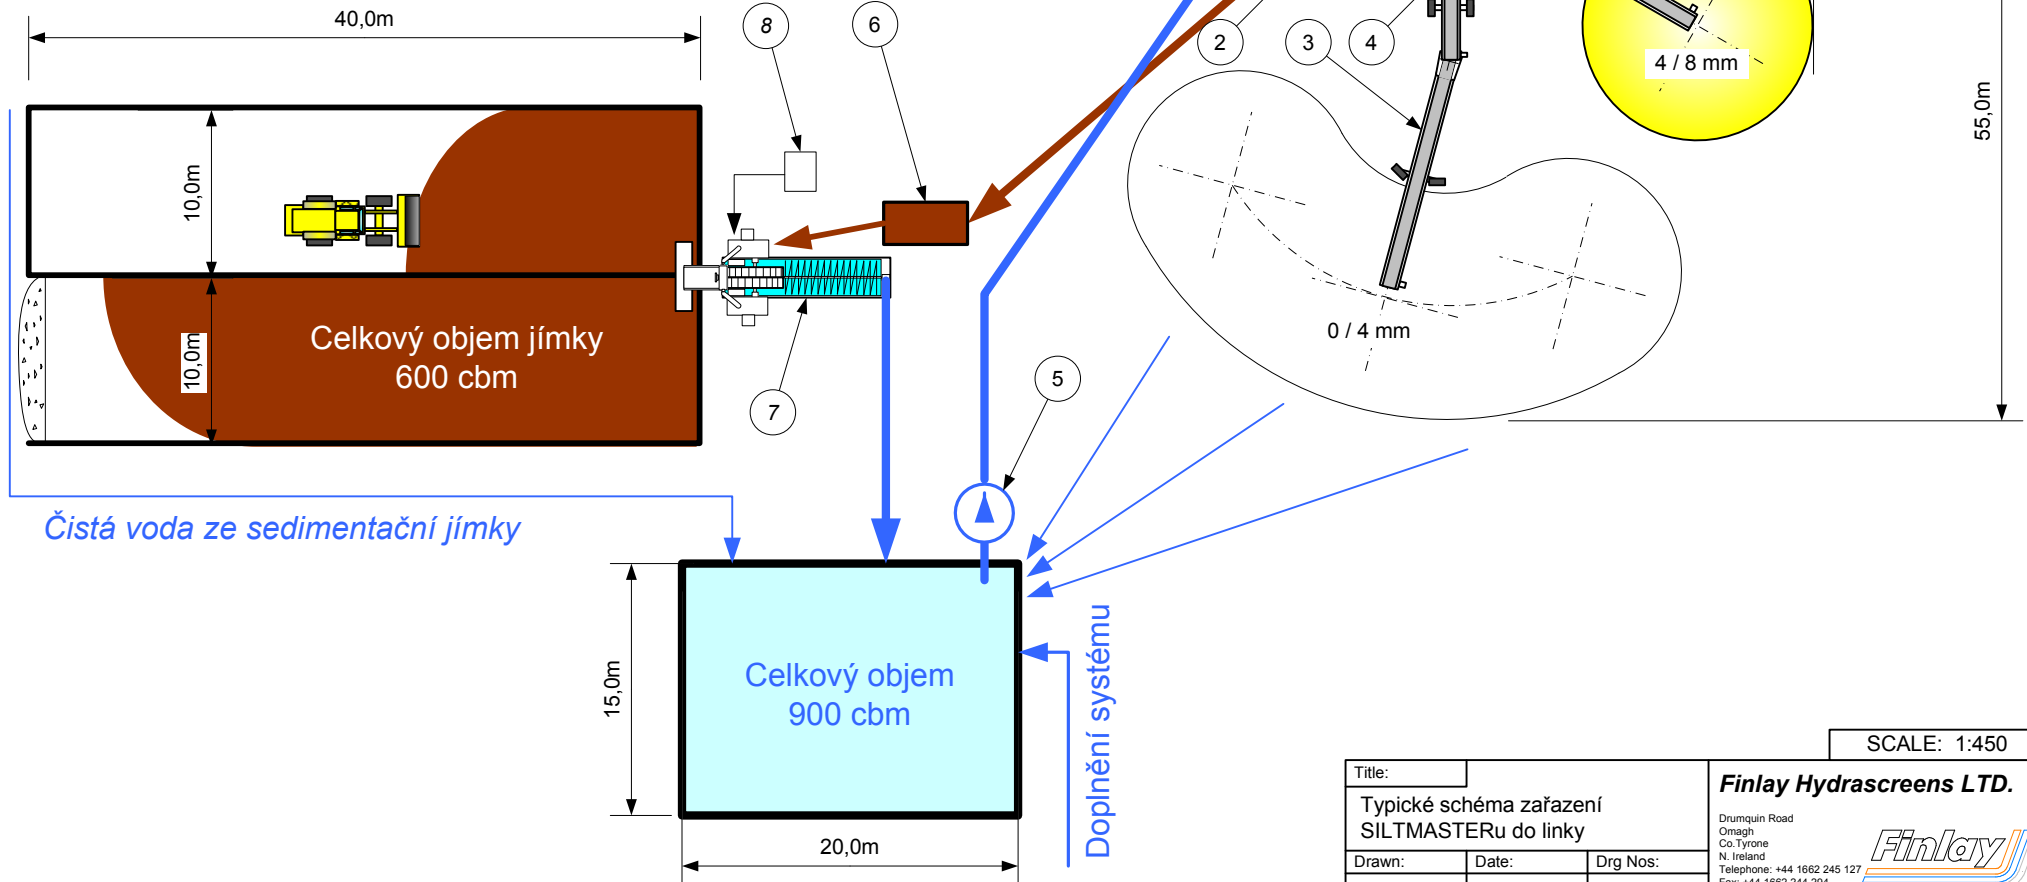

SCALE: 1:450

Title:		Typické schéma zařízení SILTMASTERu do linky	
Drawn:	Date:	Drg Nos:	
T.Novák			
Finlay Hydrascreens LTD.		Drumquin Road Omagh Co. Tyrone N. Ireland Telephone: +44 1662 245 127 Fax: +44 1662 244 294 Email to: mail@finlayhydrascreens.com	
		